


KAPACITA KUCHYNĚ:  
 MŠ – DO 20 DĚTÍ  
 ZŠ – DO 10 DĚTÍ  
 ZAMĚSTNANCI – DO 10 OSOB

- 1 – STÁVAJÍCÍ PLYNOVÝ SPORÁK Š.2x 50cm, ODVĚTRÁNÍ DIGESTOŘE DO STÁVAJÍCÍHO PRŮDUCHU A DÁLE NAHORU NAD STŘECHU
- 2 – PRACOVNÍ NEREZ PULT Š.70cm
- 3 – NEREZ DVOJDŘEZ Š.120cm
- 4 – MYČKA NÁDOBÍ Š.60cm
- 5 – PRACOVNÍ NEREZ PULT Š.170cm SE ŠUPLIKY + VRCHNÍ POLICE
- 6 – PRACOVNÍ NEREZ PULT Š.150cm SE ŠUPLIKY + VRCHNÍ POLICE
- 7 – POJÍZDNÝ VOZÍK NA ODKLÁDÁNÍ POUŽITÉHO NÁDOBÍ


V KUCHYNI A JÍDELNĚ BUDE ODSTRANĚNA PŮVODNÍ PODLAHA VČ. DALŠÍCH VRSTEV AŽ DO HLUBKY 450mm A BUDE ZDE PROVEDENA NOVÁ SKLADBA PODLAHY.

**A – TL.450mm**

NÁŠLAPNÁ VRSTVA TL.10mm – KERAMICKÁ DLAŽBA DO LEPIDLA+SPÁROVACÍ TMEL, PROTISLUZNOST – KUCHYNĚ R 12, JÍDELNA R 10, TYP DLE VÝBĚRU INVESTORA  
 BETONOVÁ MAZANINA TL.60mm  
 POLYSTYRENOVÁ SYSTÉMOVÁ DESKA PODLAHOVÉHO TOPENÍ TL.30mm  
 TEPELNÁ IZOLACE – TUHÁ MINERÁLNÍ DESKA ISOVER "N" NEBO "T-N" (EVENT. POLYSTYRENOVÉ DESKY EPS 100 Z) TL.100mm  
 IZOLACE PROTI VODĚ A PROTI RADONU – PRO STŘEDNÍ RIZIKO, Z 1x ASFALTOVÝCH MODIFIKOVANÝCH PÁSŮ (EVENT. FÓLIE ALKORPLAN, PENEFOL, FATRAFOL ATD.)  
 PODKLADNÍ BETONOVÁ MAZANINA C12/15 TL.100mm+KARI SÍŤ OKA 150x150mm ø6mm  
 PODKLADNÍ VRSTVA ZE ŠTĚRKODRTĚ TL.150mm – DRCENÉ KAMENIVO FRAKCE 32/63mm A 16/32mm, ZHUTNIT VIBRAČNÍ DESKOU  
 ROSTLÝ TERÉN + VYROVNÁVACÍ NÁSYP HUTNĚNÝ PO VRSTVÁCH

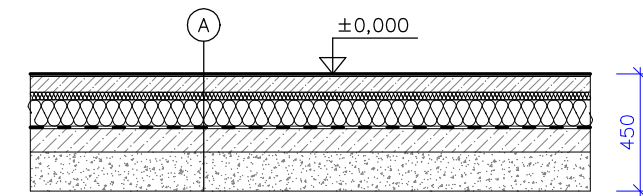

FIX  $\hat{=}$   $\pm 0,000$   
 = čistá podlaha 1.N.P.  
 – místní výškový systém

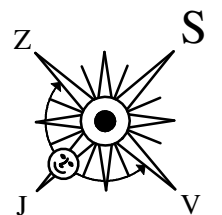

|   |                       |                             |   |
|---|-----------------------|-----------------------------|---|
| Zodpovědný projektant<br>Jiří Vencálek                          | Kreslil<br>MP 2501 SP | Vypracoval<br>Jiří Vencálek | <b>Jiří VENCÁLEK</b><br>Projektová činnost ve výstavbě<br>Provozovna: Brněnská č.34, Žďár nad Sázavou<br>IČO 65753593, DIČ CZ7512164803<br>ČKAIT 1400351, Mobil : 776 051 775<br>E-mail : vencalek@stavprojekt.cz, www.stavprojekt.cz |
| <i>Jiří Vencálek</i>  |                       | <i>Jiří Vencálek</i>        |   |
| Místo stavby : Fryšava pod Žákovou horou č.p.100, parc.č. st.93 |                       |                             | Datum 04/2020<br>Účel Projekt stavby<br>Číslo zakázky 29/2020<br>Formát 6A4   |
| <b>STAVEBNÍ ÚPRAVY OBJEKTU</b><br><b>- ZŠ A MŠ -</b>            |                       |                             | Investor : Obec Fryšava pod Žákovou horou, č.p.9, 592 04 Fryšava pod Žákovou horou, okr.Žďár nad Sázavou<br>Měřítko 1:50<br>Číslo výkresu D.1-2   |
| <b>PŮDORYS PŘÍZEMÍ - NOVÝ</b>                                   |                       |                             |   |