


FIX ≙ ±0,000
= čistá podlaha 1.N.P.
– místní výškový systém

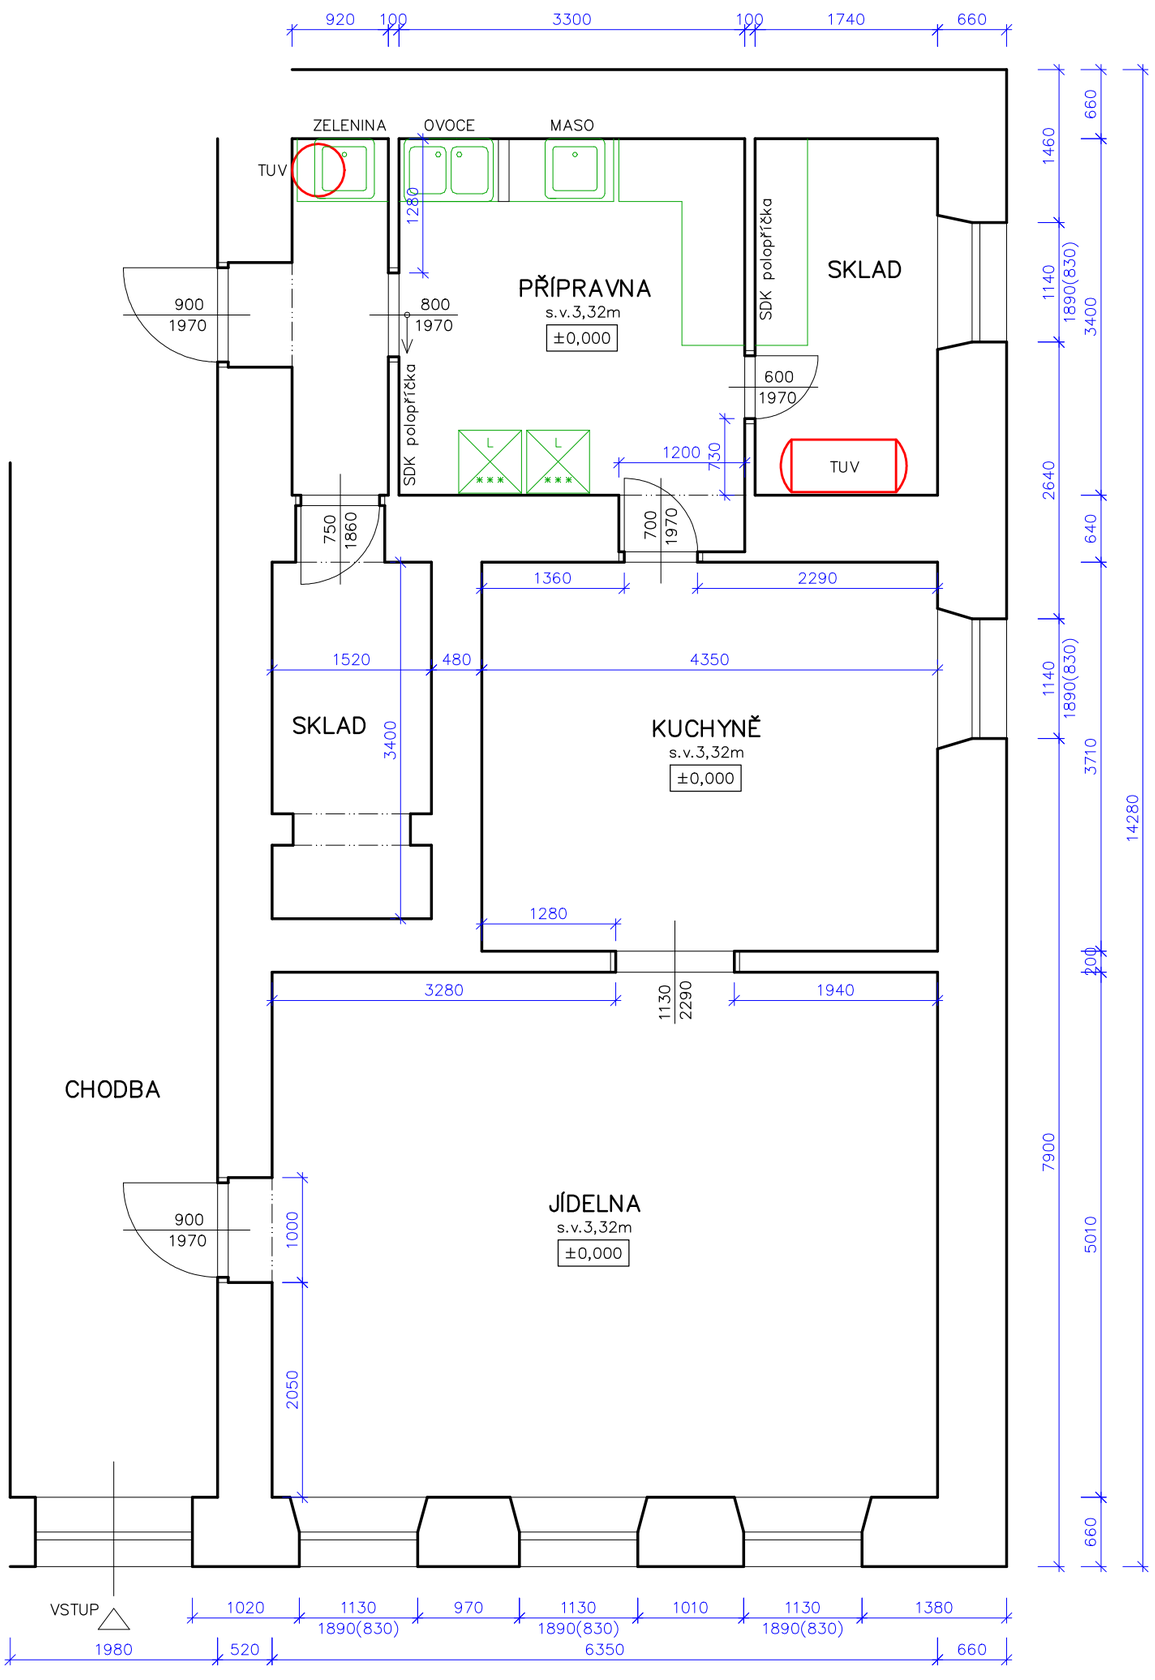

Zodpovědný projektant	Kreslil	Vypracoval
Jiří Vencálek	MP 2501 SP	Jiří Vencálek
Jiří Vencálek		*Jiří Vencálek*

Jiří VENCÁLEK
Projektová činnost ve výstavbě
Provozovna: Brněnská č.34, Žďár nad Sázavou
IČO 65753593, DIČ CZ7512164803
ČKAIT 1400351, Mobil : 776 051 775
E-mail : vencalek@stavprojekt.cz, www.stavprojekt.cz

Místo stavby : Fryšava pod Žákovou horou č.p.100, parc.č. st.93

STAVEBNÍ ÚPRAVY OBJEKTU - ZŠ A MŠ -

Datum	04/2020
Účel	Projekt stavby
Číslo zakázky	29/2020
Formát	6A4

Investor : Obec Fryšava pod Žákovou horou, č.p.9, 592 04 Fryšava pod Žákovou horou, okr.Žďár nad Sázavou

PŮDORYS PŘÍZEMÍ - STÁVAJÍCÍ

Měřítko	Číslo výkresu
1:50	D.1-1