


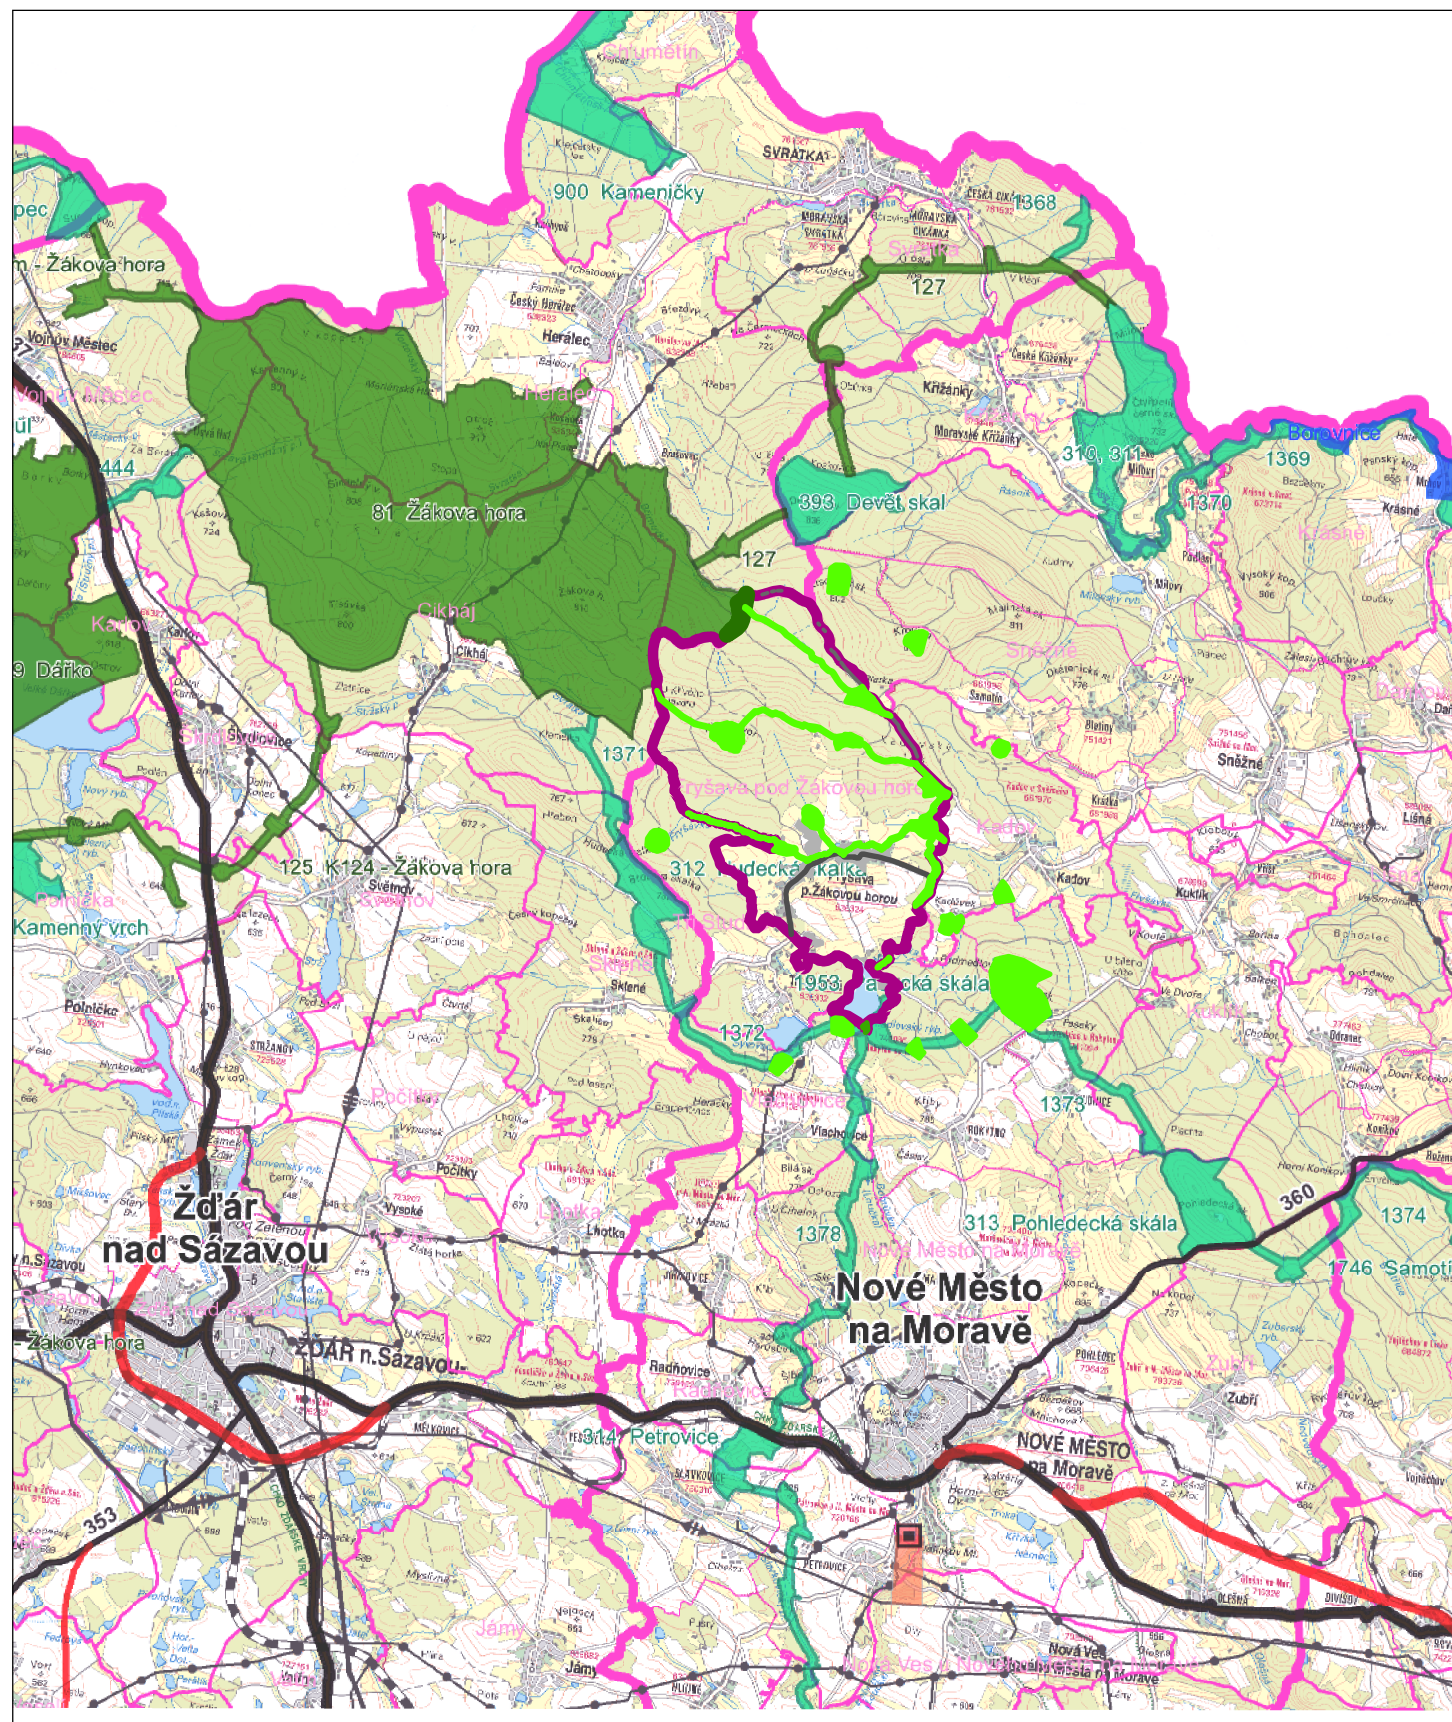

Mapový podklad:
Zásady územního rozvoje Kraje Vysočina, I.2 Výkres ploch a koridorů, včetně územního systému ekologické stability,
platné znění z 20. 10. 2021;
Podkladová mapa - ArcČR a DMÚ, zdroj: geoportal.gov.cz (WMS služba)

FRYŠAVA POD ŽÁKOVOU HOROU

ÚZEMNÍ PLÁN
1 : 100 000



STAV NÁVRH

VYBRANÉ INFORMATIVNÍ JEVY A VÝZNAMNÉ ZÁMĚRY

- Hranice řešeného území
- Hranice obce s rozšířenou působností
- Hranice obcí
- Zastavěné území obce
- Silnice I. třídy
- Silnice II. třídy
- Silnice III. třídy

ÚZEMNÍ SYSTÉM EKOLOGICKÉ STABILITY S VAZBOU NA ŘEŠENÉ ÚZEMÍ

- Skladebné části nadregionálního ÚSES
- Skladebné části regionálního ÚSES
- Skladebné části lokálního ÚSES

ŠIRŠÍ VZTAHY

Osoba oprávněná k projektové činnosti ve výstavbě:

Ing. arch. Jana Benešová
číslo autorizace 01 504

Zhotovitel:
ATELIER URBI spol. s r.o.
Chopinova 301/9
623 00 Brno

Projektanti: **Ing. arch. Jana Benešová**
Ing. Hana Vyvialová
Ing. Rostislav Košťál

Objednatel:
Obec Fryšava pod Žák. horou

Pořizovatel:
**Městský úřad
Nové Město na Mor.**

Datum: **srpen 2022**

Měřítko: **1 : 100 000**

Akce: **ÚZEMNÍ PLÁN FRYŠAVA
pod Žákovou horou**

Číslo paré: Číslo výkresu:

II/5